

平成24年10月30日  
公益社団法人地域医療振興協会  
練馬光が丘病院

## 練馬光が丘病院 改修工事の概要

### 1 医療機能向上を目的とした工事


- (1階)
- 救急室の拡張 11月上旬完了予定
    - ⇒救急対応における診察、処置及びリカバリー（回復）スペースの拡張とともに、スタッフ動線を改善
    - ⇒より多くの患者様への迅速、円滑な救急対応が可能に
    - ⇒拡張部分の場所は、元は検査室の一部。会議室を検査室に転用することにより検査スペースを確保
  - 中央処置室 25年1月完了予定
    - ⇒各外来診療科における点滴等処置を中央化
    - ⇒外来診療を効率化
    - ⇒元は皮膚科診察室。皮膚科診察室は2階に移動
  - 外来化学療法室 完了済
    - ⇒2階旧外来化学療法室を新生児室に改修したことに伴い移動
    - ⇒元は内視鏡室
    - 内視鏡室は2階に移動、拡張し、内視鏡センターに
- (2階)
- 新生児室+産婦人科ナースステーション 完了済
    - ⇒新生児の管理体制を強化するため、ナースステーションを通って新生児室にアクセスする構造に
    - ⇒新生児室の場所は、元は外来化学療法室
    - ナースステーションの場所は、元はデイルームの一部
  - LDR2室 完了済
    - ⇒LDR1 旧陣痛室を分娩室に改修し、LDRに
    - ⇒LDR2 旧分娩室を改修し、LDRに
    - ※LDRでは、陣痛、分娩、回復期まで1室で過ごすことができ、部屋移動の必要がないため、母体への負担が軽く、リラックスして出産に臨めるというメリットがあります

～裏面に続きます～

- (2階) □内視鏡センター 12月上旬完了予定  
⇒消化器疾患への対応を充実するため内視鏡機能を強化  
⇒元は医局及び会議室。医局は6階、会議室は地下に移動
- 皮膚科 12月上旬完了予定  
⇒1階旧皮膚科診察室を中央処置室に改修したことに伴い移動  
⇒新たに紫外線照射装置を整備し、アトピー性皮膚炎、乾癬その他の皮膚疾患の治療を充実
- (6階) □医局 完了済  
⇒医師増員に対応するため、医局を移動し、拡張  
⇒元は食堂
- (地下) □会議室 完了済  
⇒2階旧会議室を内視鏡室に改修することに伴い移動したもの  
⇒元は病歴室
- (別館) □保育室・医局分室・更衣室 完了済  
⇒必要な諸室を確保  
⇒元は事務室・管理職室・更衣室

## 2 設備更新工事

全館にわたり、機械、電気、衛生設備を更新  
⇒築25年経過し、設備の多くが更新時期を迎えたため実施

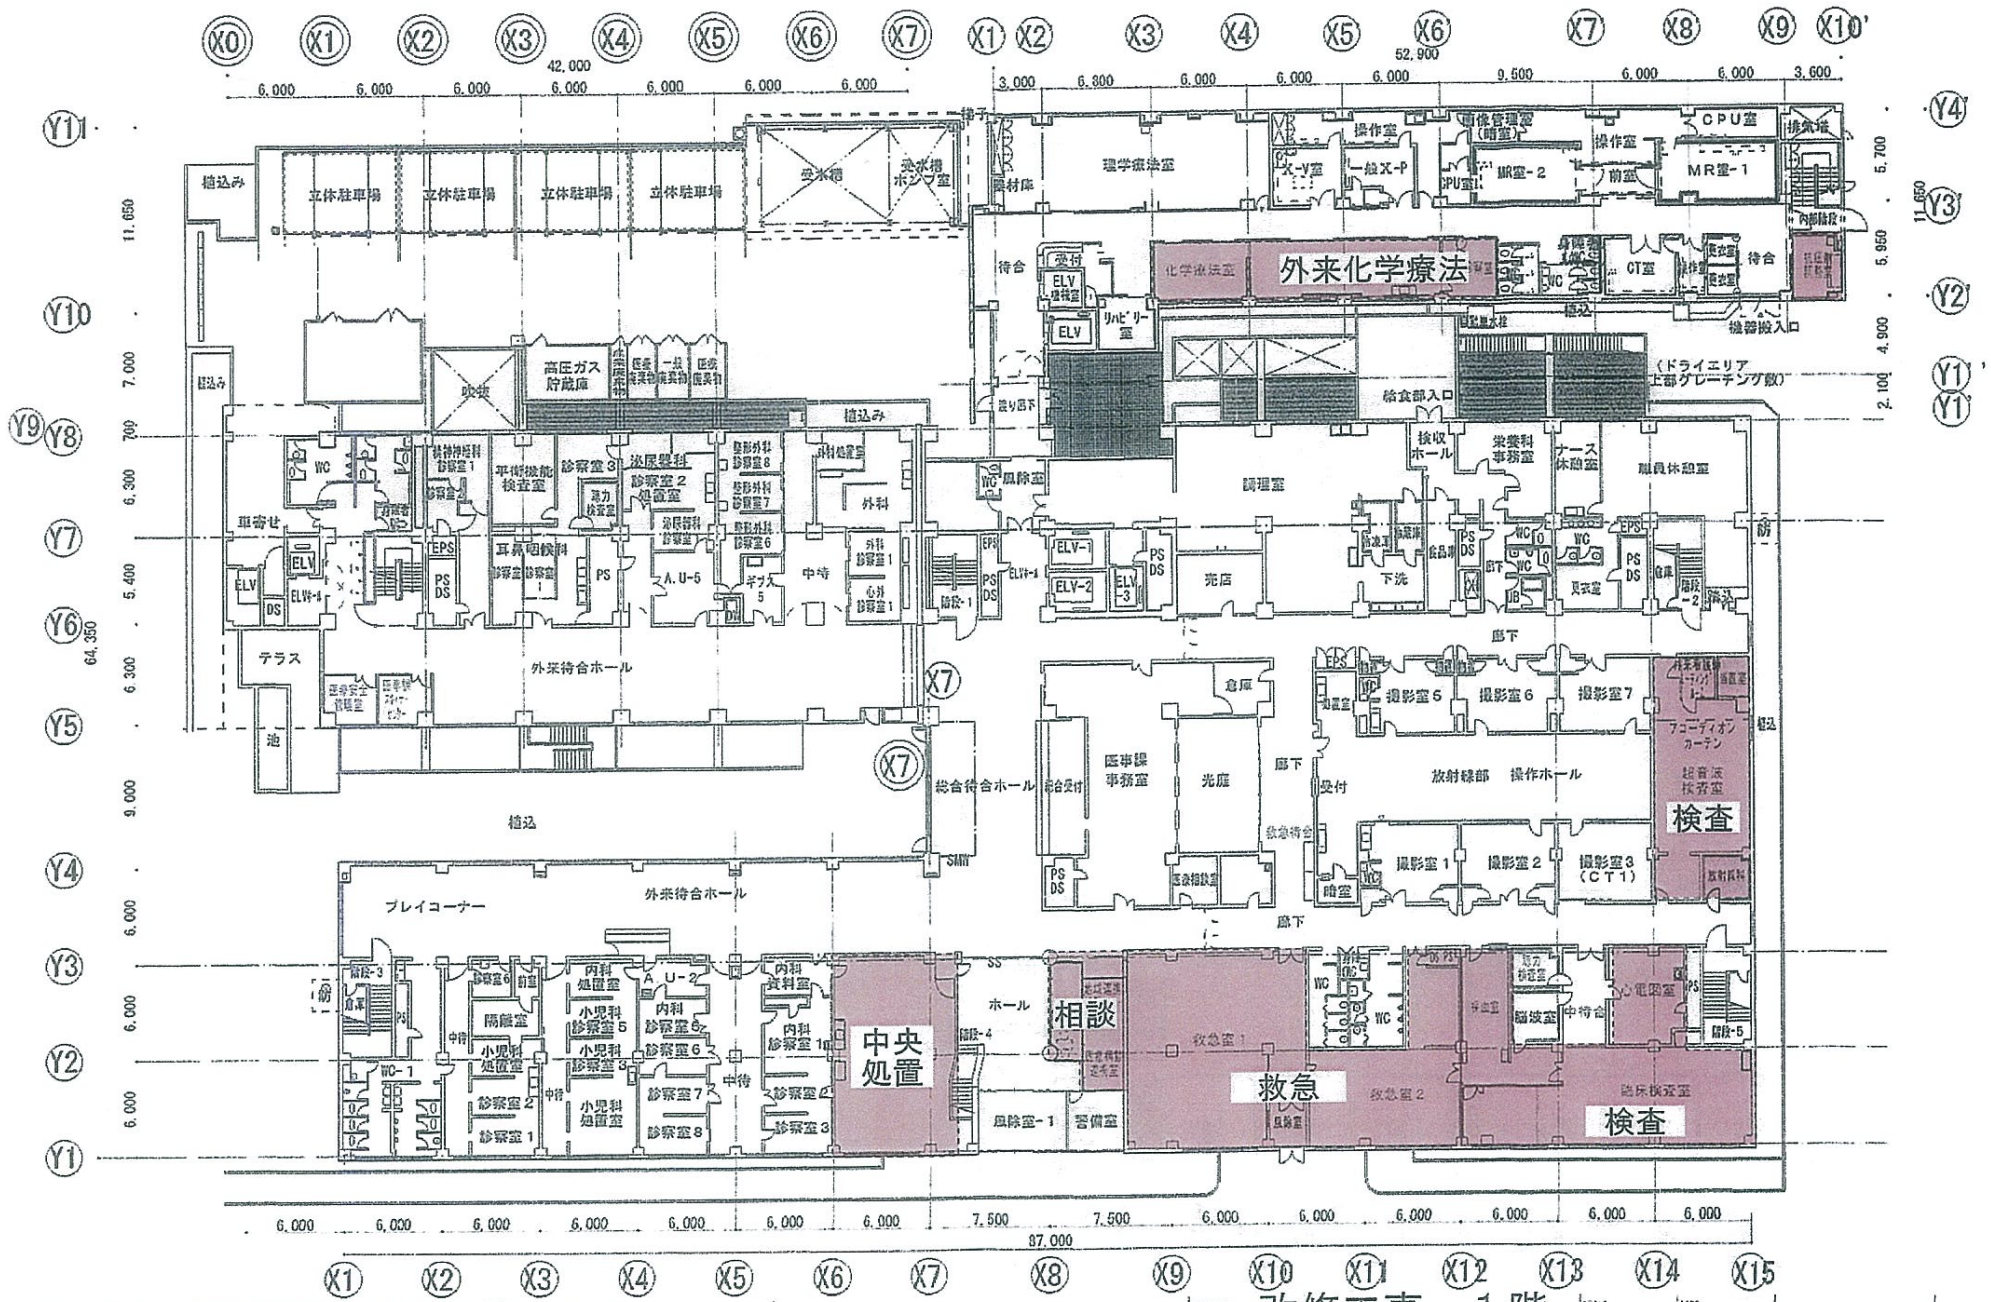


ARCHISHIN

ARCHISHIN 建築設計事務所  
 〒105-8555 東京都港区新橋3-1-1  
 TEL: 03-3566-6556 FAX: 03-3566-7336

改修工事 1階

S. 1:300 120829

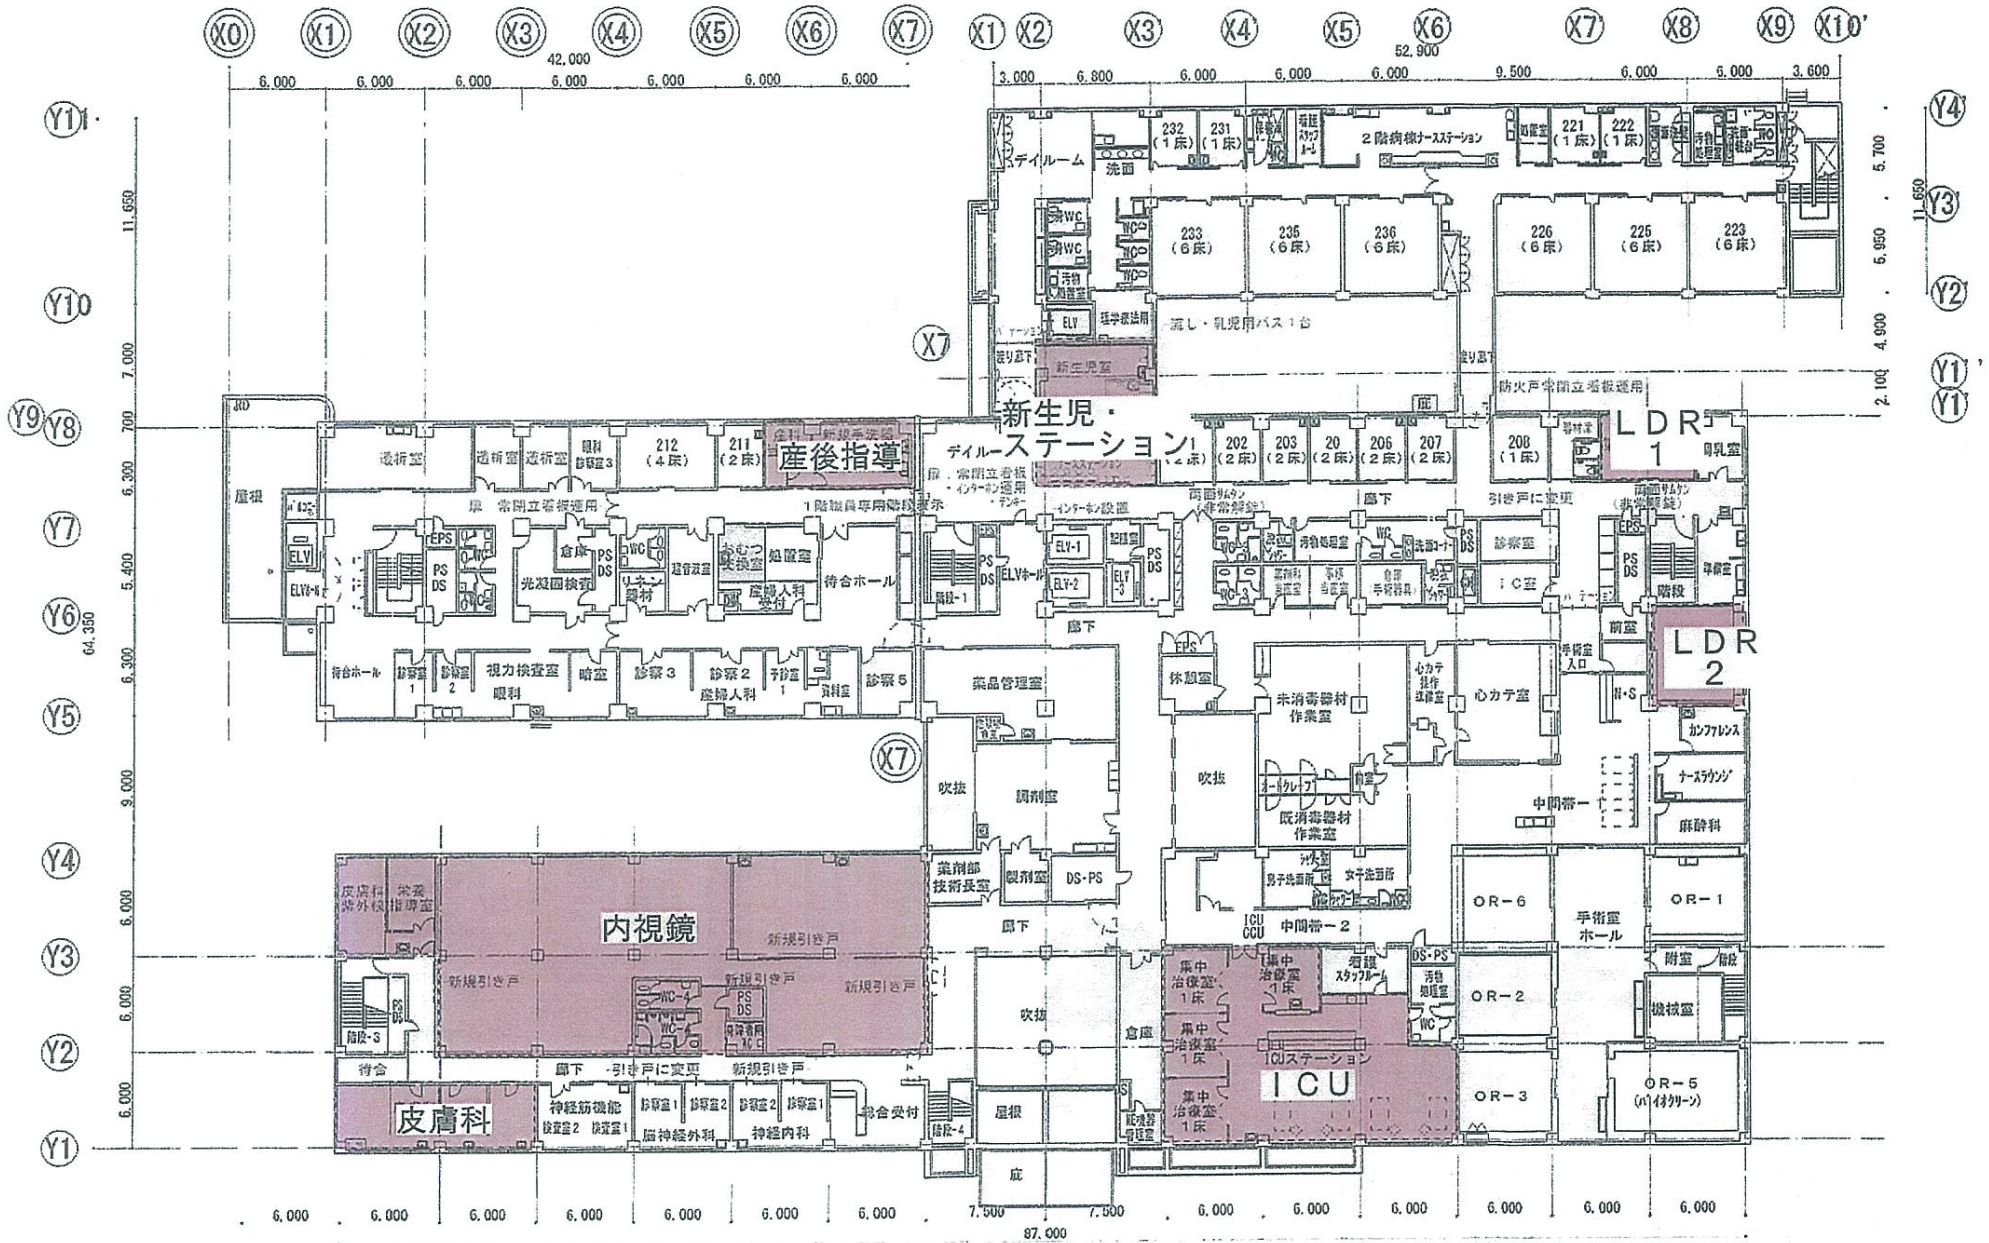


NFK 日本不動産管理株式会社  
Nihon Fudosan Kanri Co., Ltd.

練馬光が丘病院改修工事

改修工事 2階

S. 1:300


120929

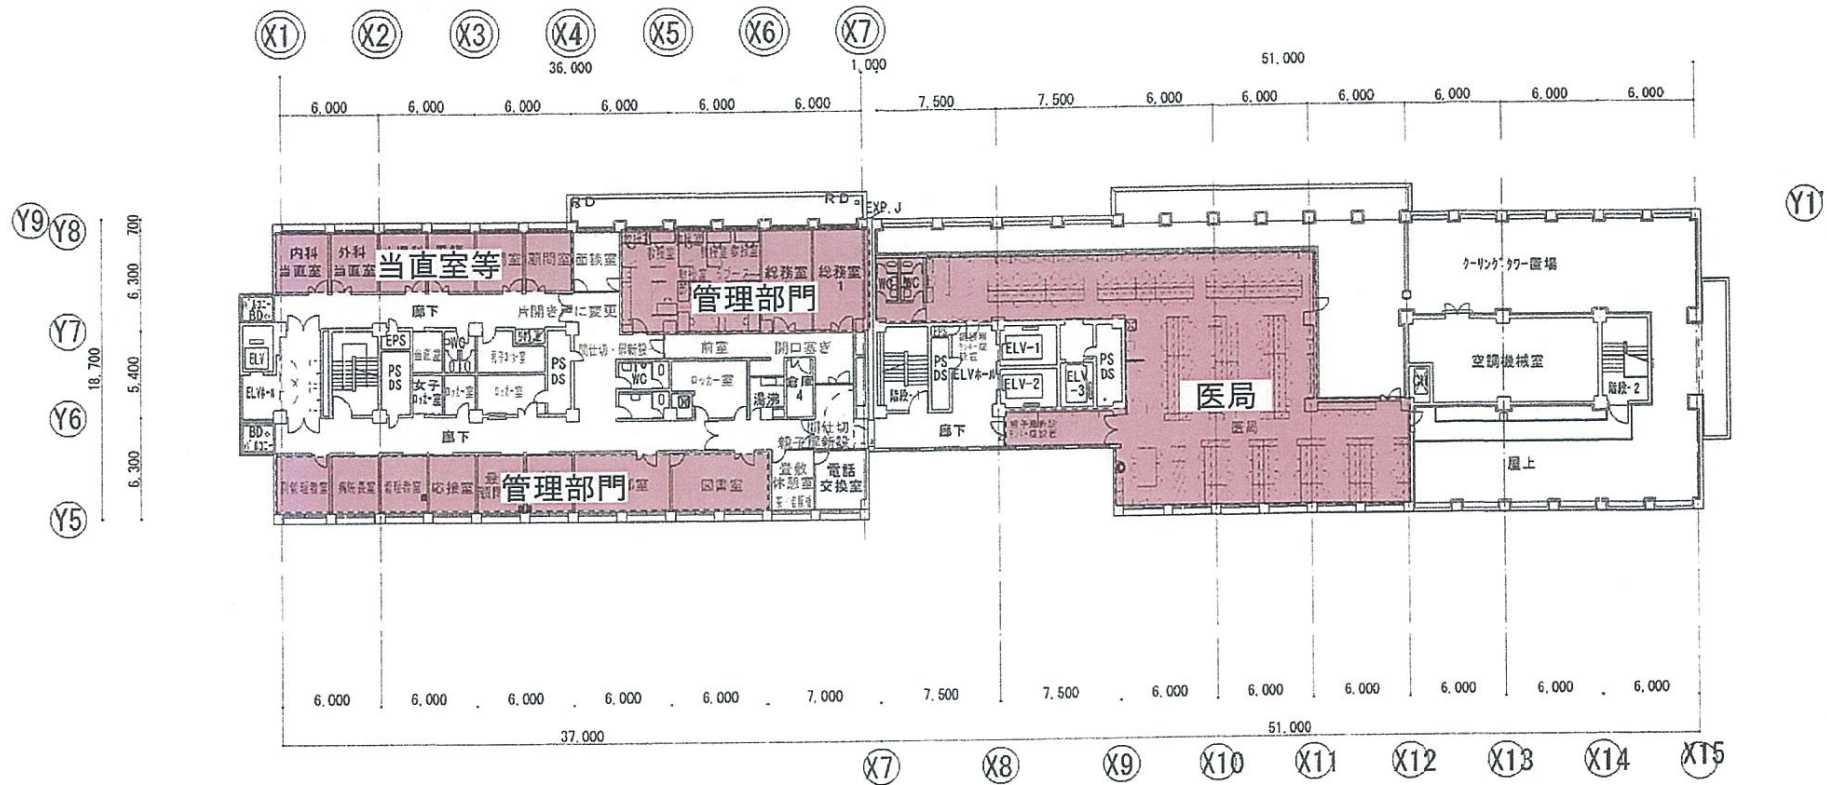



件名：排水管更新工事  
日時：平成24年9月2日  
施工箇所：1階救急室床下ピット  
外部樹間

施工前

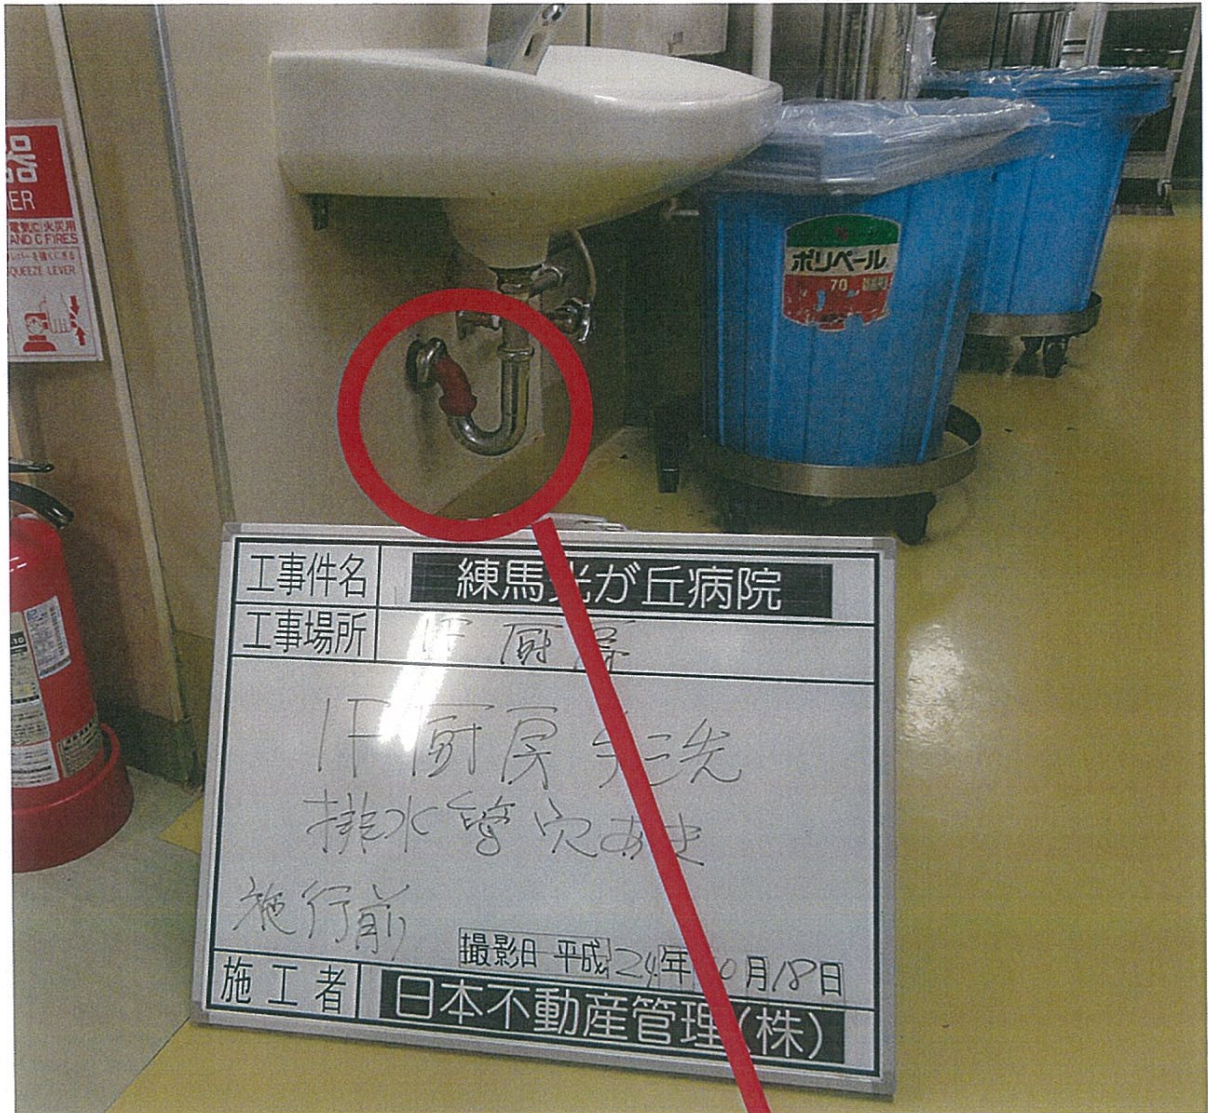

件名 : 排水管更新工事  
施工箇所 : 厨房手洗い台排水管の  
腐食による穴